

Fig.4

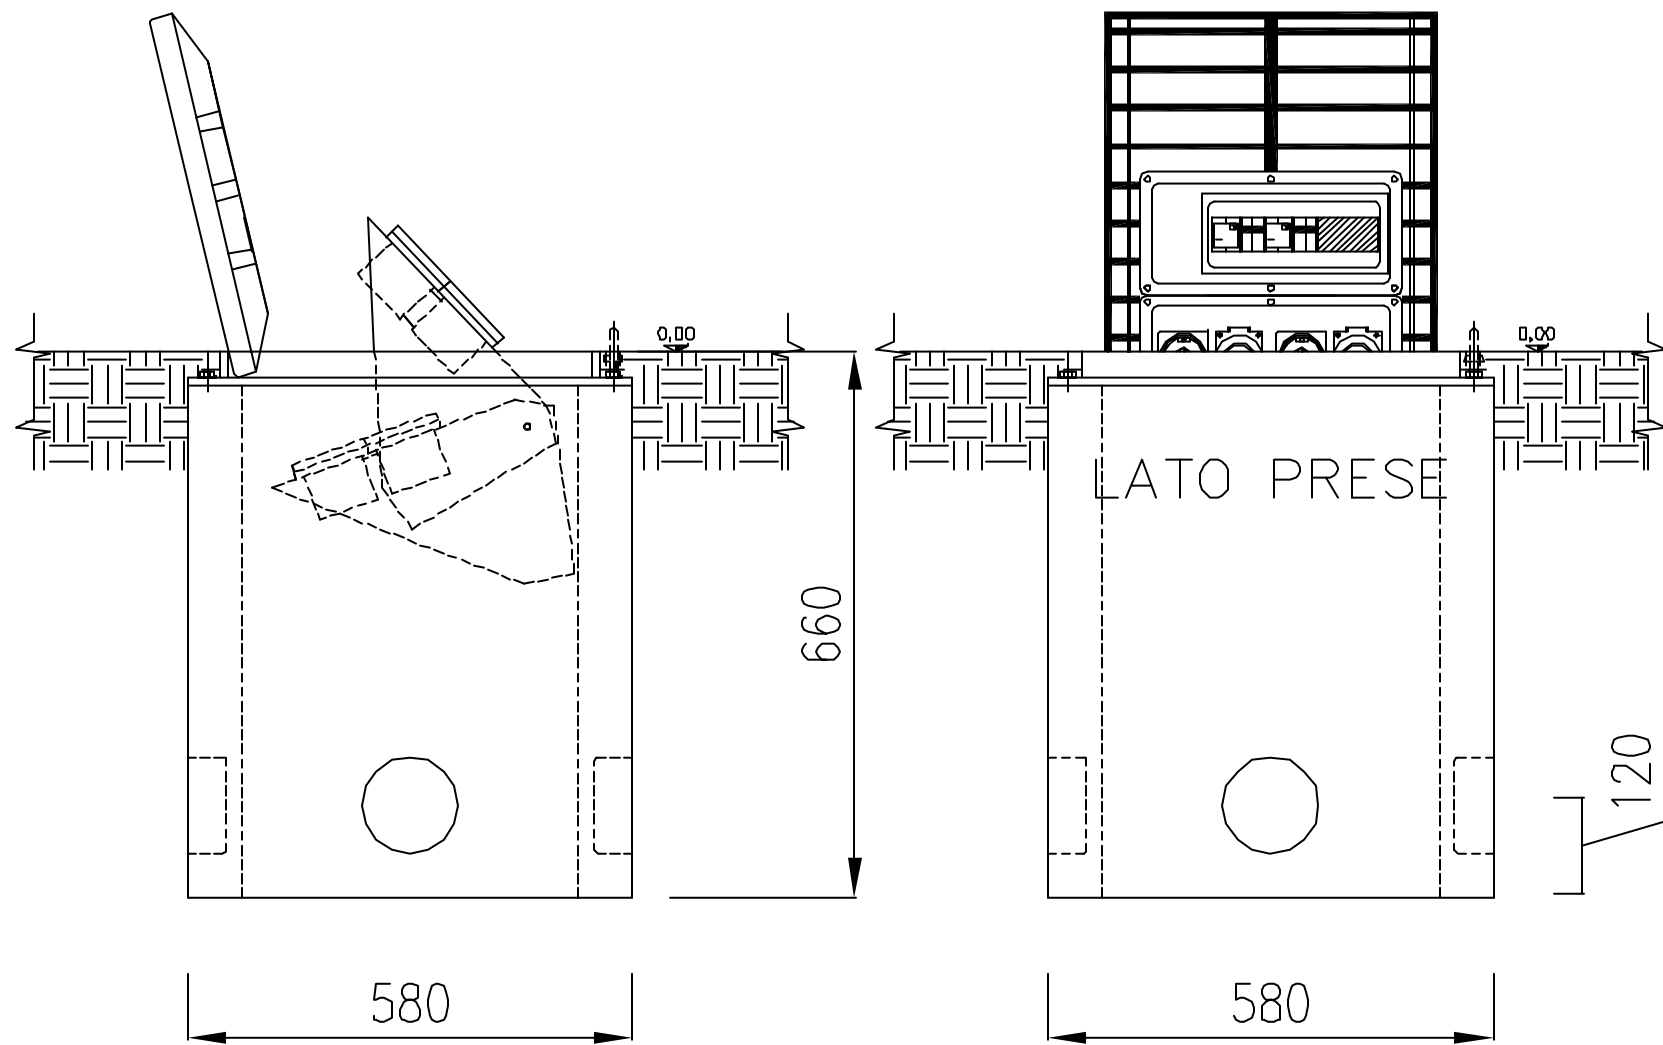


Fig.5


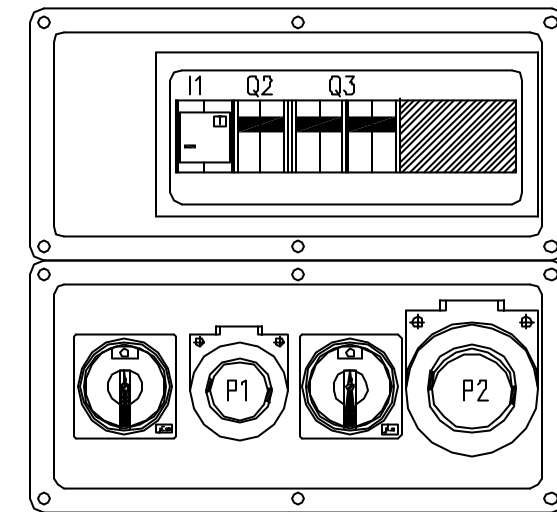


Fig.6

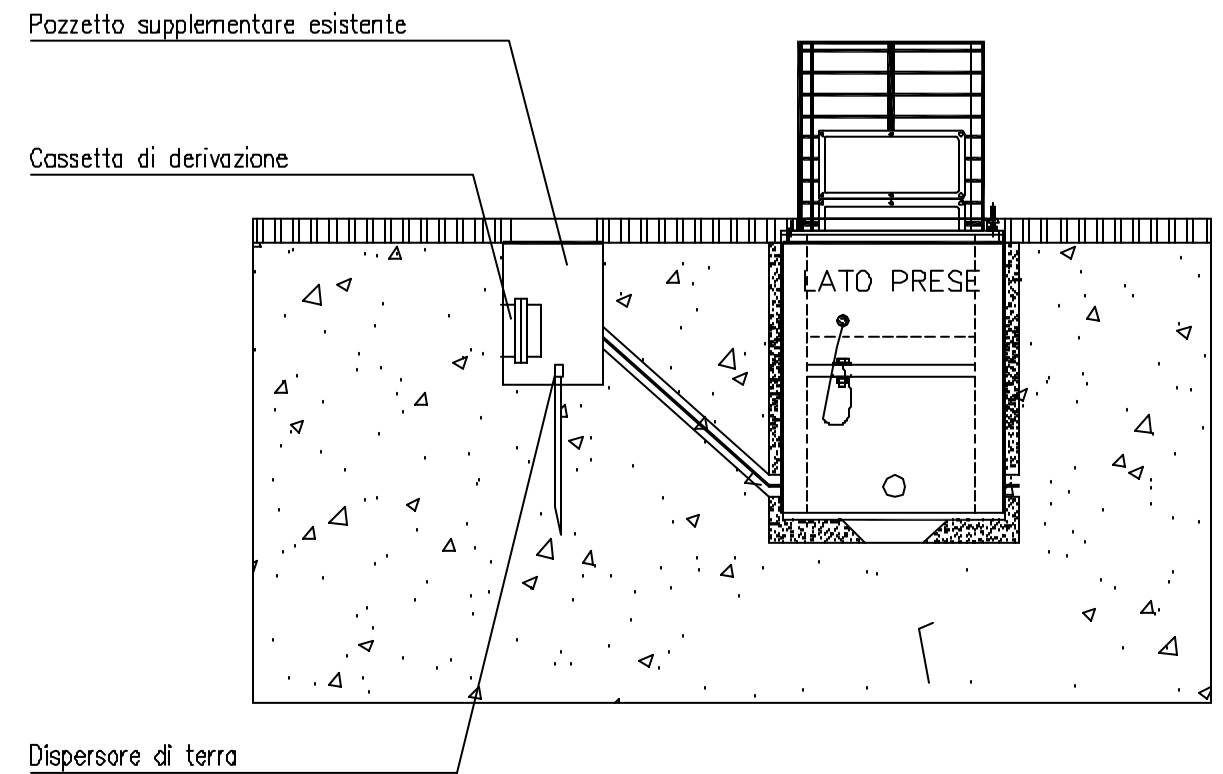

**jolly set**®

**ELECA** s.p.a. Divisione **jolly set**  
Via Como, 214  
22063 Cantu' (CO) - ITALY

DESCRIZIONE :

OGGETTO :

TIPICI DI INSTALLAZIONE TORRETTE JOLLY-TOWER  
Tipo JT03

Cammezza N°

Scala

Nome file  
JT03B

Elaborato N°

Foglia N° 01

Segue N° 02

*Il presente elaborato e' proprieta' riservata.  
Tutti i diritti saranno tutelati a termini di legge.*

Emissione 0

Indice di modifica

1  2  3

As Built 4