


Fig. 4

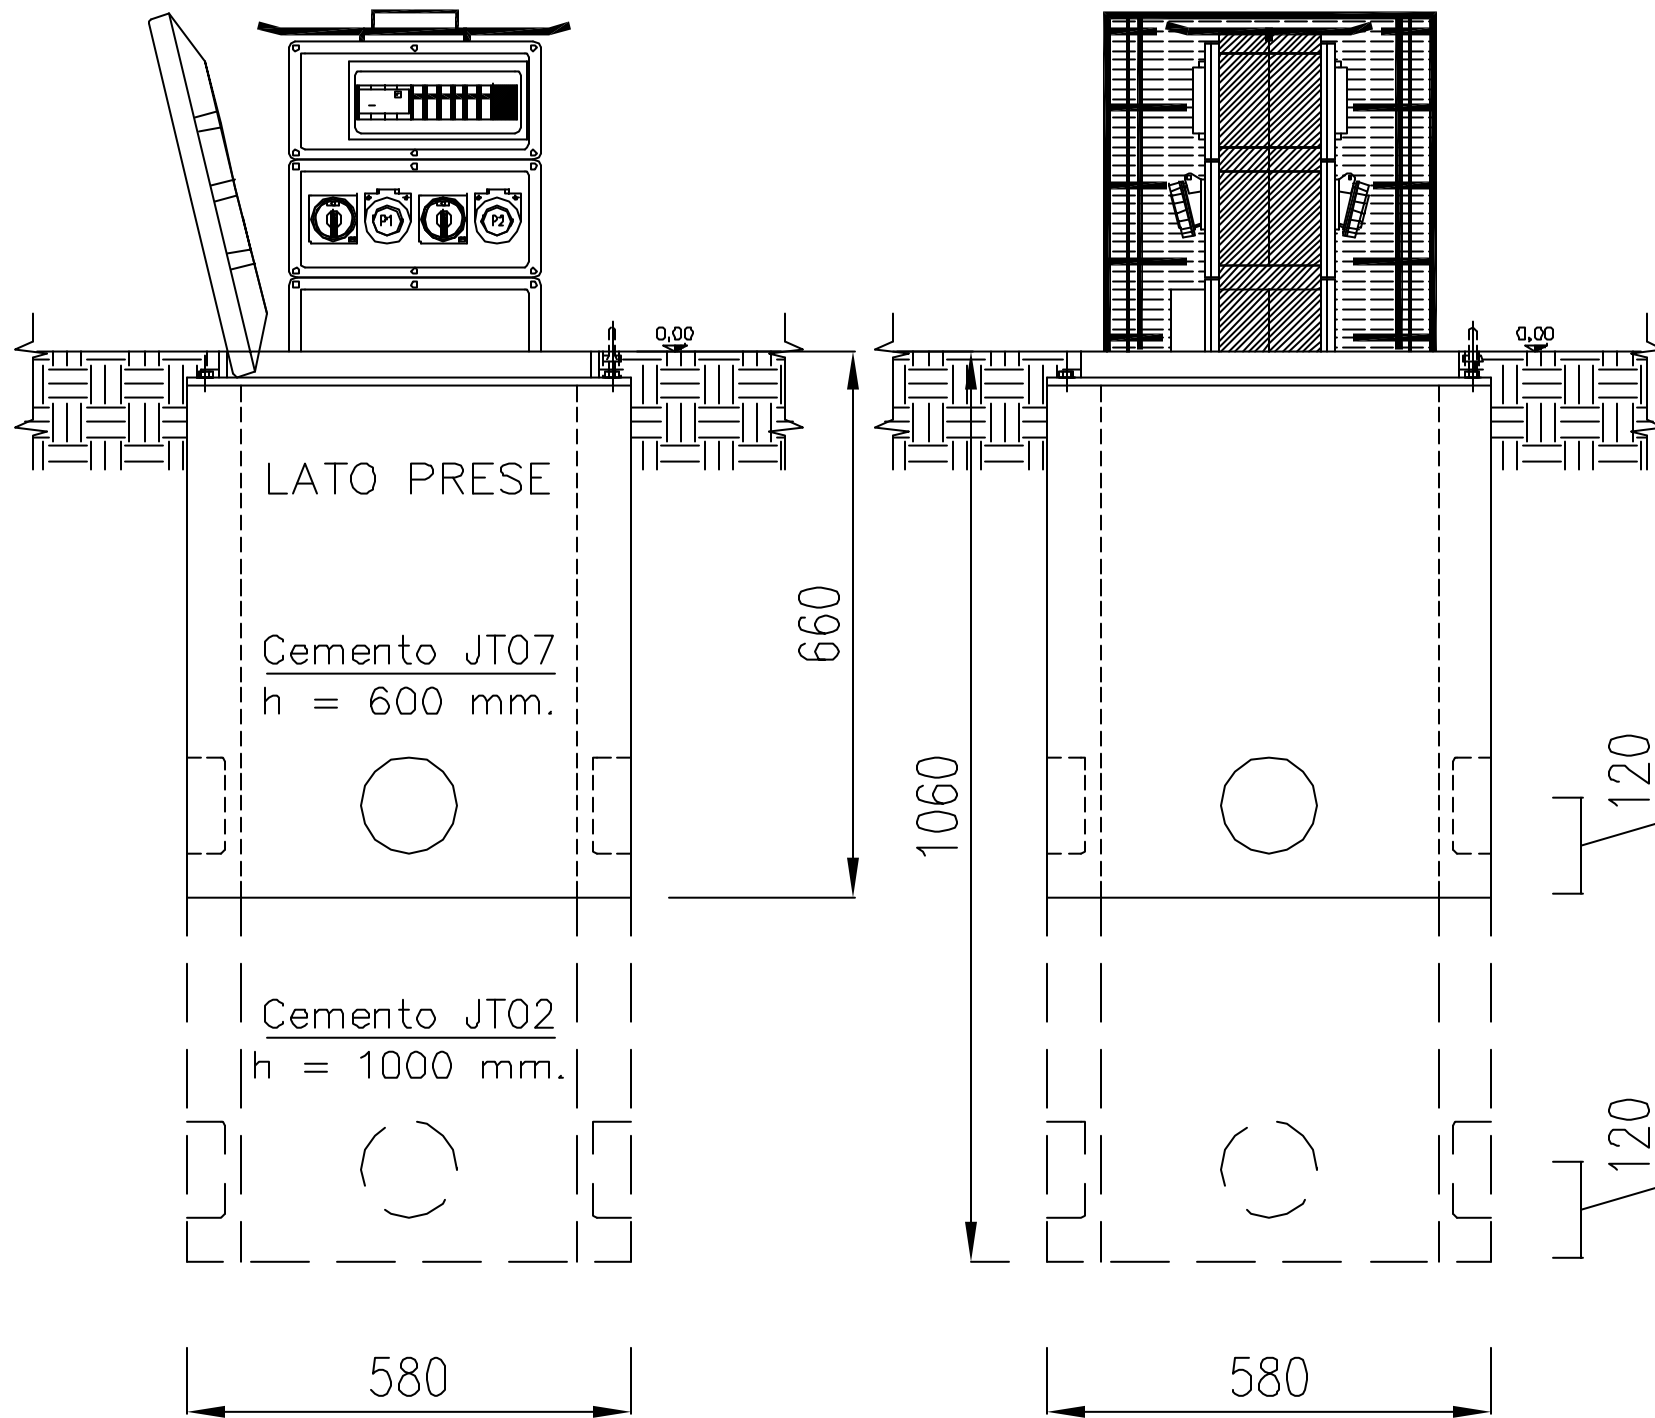

LATO A

LATO B


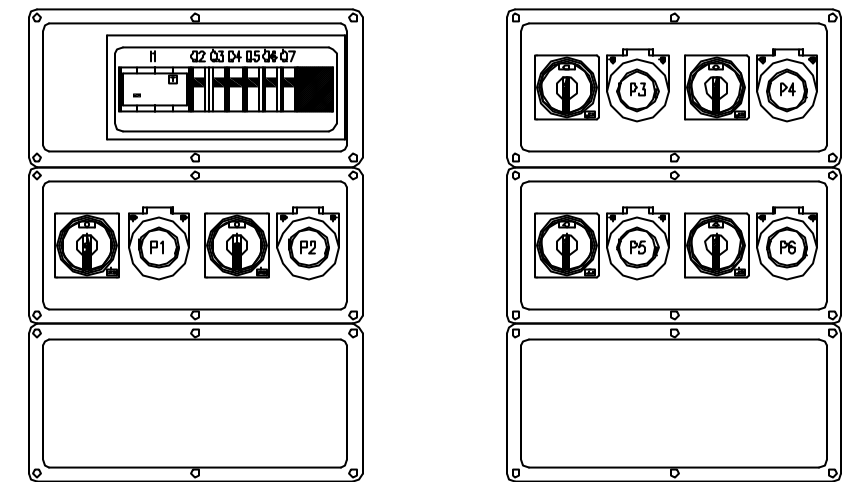


Fig. 5

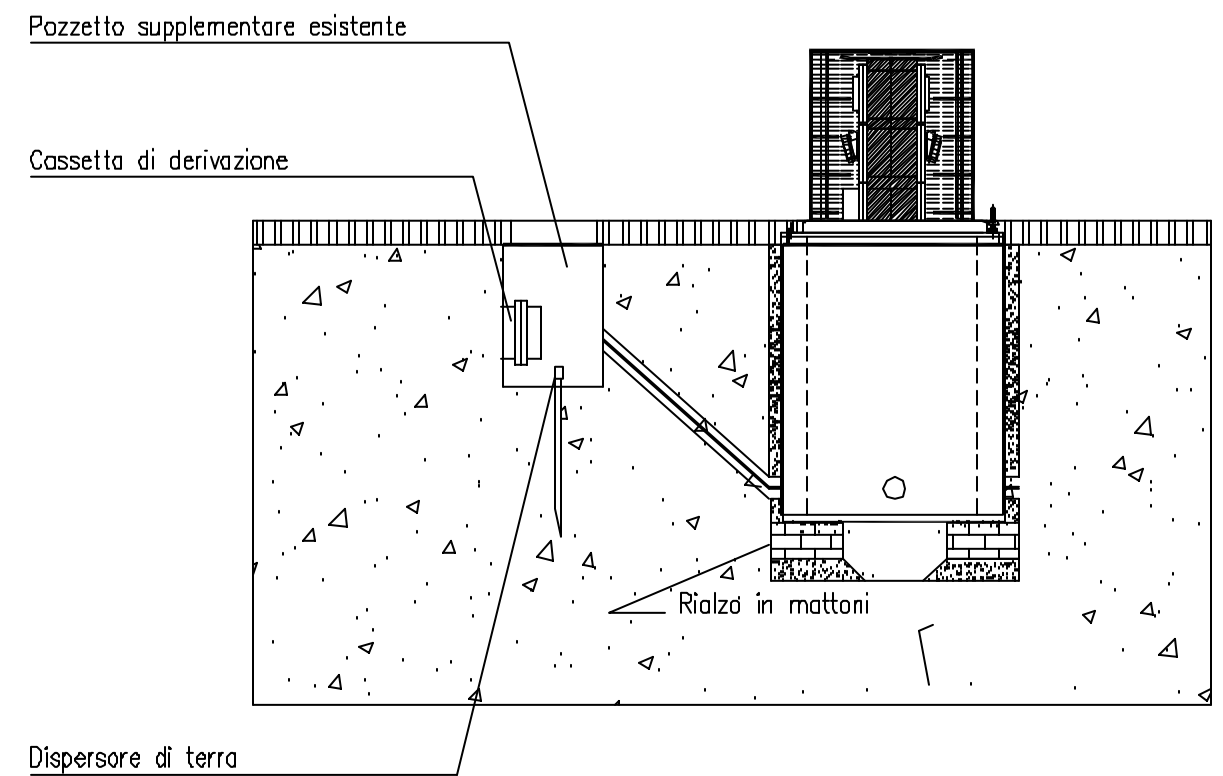

jolly set®

DESCRIZIONE :

OGGETTO :

TIPICI DI INSTALLAZIONE TORRETTE JOLLY-TOWER
Tipo JT07

Commessa N°

Elaborato N°

Emissione 0

Scala

Foglia N° 01

Indice di modifica

1 2 3

Nome file
JT07

Segue N° 02

As Built 4

*Il presente elaborato e' proprietà' riservata.
Tutti i diritti saranno tutelati a termini di legge.*

ELECA Divisione **jolly set**
Via Como, 214
22063 Cantu' (CO) - ITALY